

群馬建設会館

群馬県建設事業協同組合



所在地：
〒371-0846
群馬県前橋市元総社町2丁目5番地3



ホール・研修室の利用について：
群馬県建設事業協同組合（群馬建設会館窓口）
TEL 027-251-1001

交通：
前橋ICより車で10分

群馬建設会館について

建設業は、発注者から注文を受け現地で一品ごとに生産する典型的な受注請負産業です。注文内容によって規模や構造は様々で、同種の工事であっても全く同一のものはありません。このため、建設に携わる人の経験や技術に大きく依存するため人を育てることが大変重要な産業です。こうした建設業に携わる人々の技術力向上の場として昭和47年12月、社団法人群馬建設業協会の会員が協力して旧群馬建設会館を建設しました。

当時は珍しかった鉄筋コンクリート造4階建、冷暖房設備を完備した会館は、結婚式場としても人気を博し一般の方々にも広く利用されました。その後、時代の変化と共に利用用途も変わりましたが、築後45年を経て設備や建物本体の老朽化が進み、大規模改修や建て替えが課題となりました。

役員会議での数年に亘る慎重な検討を経て、平成28年5月群馬県建設事業協同組合の総会で、一般社団法人群馬県建設業協会と連携して新群馬建設会館を建設する方針が決定されました。

地域建設業をめぐる情勢は、ICT土工やBIMなど技術進歩の速度は増す一方で、人口減少、高齢化社会を迎え、人材確保育成が大きな課題となっています。

こうした状況下で、新群馬建設会館建設の目的を、旧館の機能を継承し、特に建設業を志す若者の研修拠点としてまた建設産業の情報発信の場とすることとし、若者の関心を引くようなエッジの利いたシャープなデザインを採用しました。


また、旧群馬建設会館のように広く県民の皆様に、会議や研修、展示会などにご利用いただけるよう200席のホールや大小研修室を整えています。

広く県民の皆様にもご利用いただきますようご案内申し上げます。

群馬県建設事業協同組合 理事長 青柳 剛



旧群馬建設会館

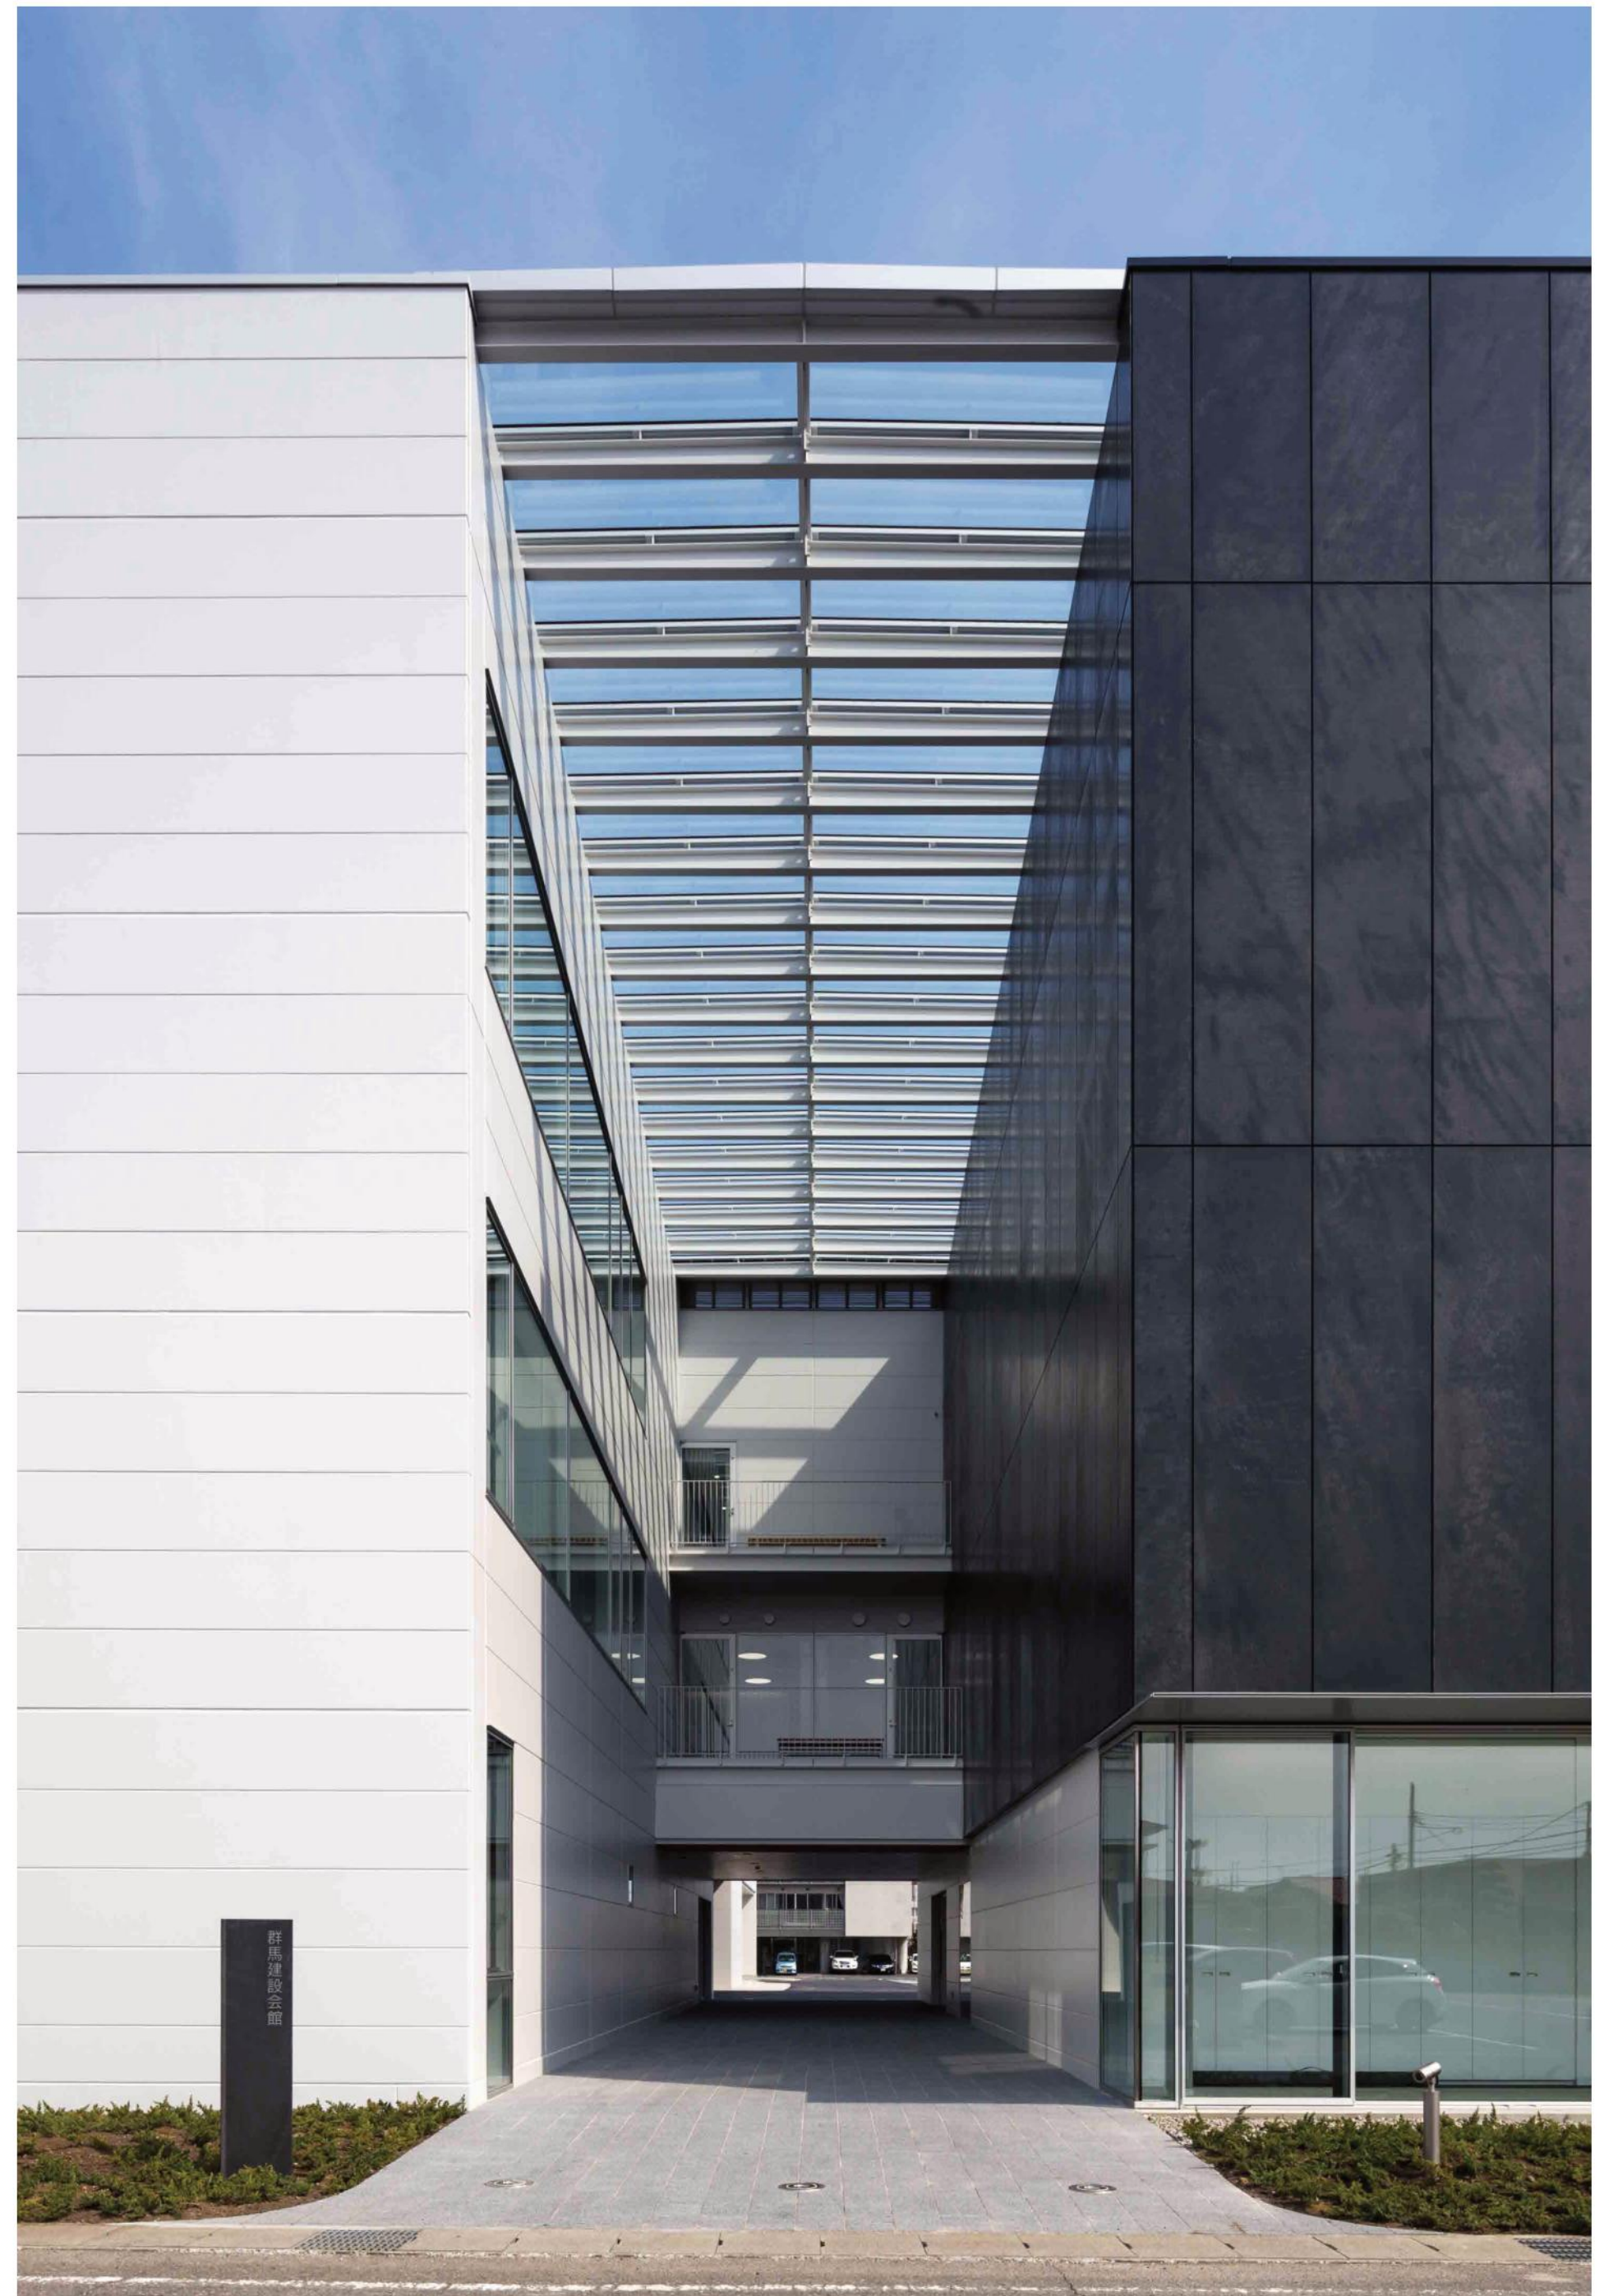

建築概要

建設地	群馬県前橋市元総社町2丁目5番地3	屋根仕上	【屋上】 外断熱シート防水
建築主	群馬県建設事業協同組合 ^が (一社)群馬県建設業協会と連携して建築	【バルコニー底】 ウレタン塗膜防水	
構造規模	構造：鉄骨造 構造形式：ラーメン構造 基礎：杭基礎 階数：地上3階 建物高さ：14,200m 延床面積：2,979.36㎡	外装仕上	【外壁】 北棟：ALC塗装、一部緑化パネル 南棟：ALC下地の上溶融亜鉛メッキリン酸処理 鉄板張り、一部緑化パネル
用途	建設関係者の研修施設 ・ホール：285㎡（約200人収容） ・研修室1：160㎡（約80人収容） ・研修室2：63㎡（約20人収容） ・研修室3：80㎡（約40人収容） ＊一般の方にも貸し出します 建設団体の事務室 ・(一社)群馬県建設業協会 ・(独法)勤労者退職金共済機構建設業退職金共済事業群馬県支部 ・群馬県火災類保安協会 ・群馬県建設事業協同組合 ・建設業労働災害防止協会 群馬県支部 ・(一社)群馬県建設業協会 前橋支部 ・前橋地区建設業協会 ・東日本建設業保証(株)群馬支店 ・(株)建設経営サービス 群馬営業所 ・(一財)建設業技術者センター 群馬県支部 ・群馬県農村整備建設協会 ・(一社)群馬建築士会	【開口部】 アルミサッシ、アルミカーテンウォール、 一部アルミルーバー 内装仕上	【ホール】 天井/化粧吸音ボード 壁/石膏ボードEP-G塗装一部木練付合板貼 床/木製フローリング 【事務室・研修施設】 天井/石膏ボードEP-G塗装(一部クロス貼) 壁/石膏ボードEP-G塗装(一部クロス貼) 床/タイルカーペット(OAフロア)、 長尺塩ビシート、ゴムタイル他 【トイレ】 天井/ケイカル板EP-G塗装、壁/化粧ケイカル板 床/長尺シート
駐車台数	140台(詰込により最大178台)	特長	壁面緑化、電気自動車充電スタンド(普通充電)
設計	新群馬建設会館設計監理共同体 代表者：(株)プランツアソシエイツ 代表取締役 宮崎浩 構成員：協同組合群馬県建築設計センター 代表理事 井野公雄		
施工	小林・鶴川・宮下新群馬建設会館新築工事特定建設工事共同企業体		
工期	平成29年10月17日～平成31年3月20日 建築竣工 平成30年11月15日		



1

安心して快適に過ごせる施設

昭和47年に完成し、以来、建設業に携わる人々だけでなく、一般の人々にも広く親しまれてきた建設会館のあり方に相応しい安全性・快適性の実現を目指しました。

オフィスとしての機能性を高めることはもちろん、できるだけ自然の光や風を取り込むことができる平面計画とし、各所にテラスやバルコニーを設けることで、快適なワークプレイスを生み出しています。

また、近年重要となっているBCP等、組織の理念を実現できる建物とするために、庁舎や病院等の防災拠点施設と同様の耐震性能を確保（重要度係数1.5）し、非常用発電機も備えています。

2

技術やデザインを体感できる施設

建設業に携わる人々が集う場所に相応しいあり方を目指し、目新しさに頼ることなく、堅実で古びないデザインとしました。その上で、ホール部分を包み込んだリン酸処理スチールパネルや壁面緑化など、時間と共に変化する素材や植物を用いることで、時の流れや季節の移ろいを感じられることを意図しています。


外装のパネルやルーバーは、工法や納まりを直接触れて見ることができるなど、これからの建設業を担う若者が建築技術を体感できることも当初からの重要な目的でした。

3

地域と共存し親しまれる施設


長年この地に有り続けた組織・施設として、地域と共存し親しまれる施設を目指しました。四周を道路に囲まれた島状の敷地という特異な敷地条件の中で、道路沿いにはできるだけ緑地帯を確保し、外灯を点在させるなど、街との接し方を意識しました。

また、研修室や会議室は一般利用も可能な運用となっており、電気自動車の充電スタンドなど街のインフラとしての機能も備えています。

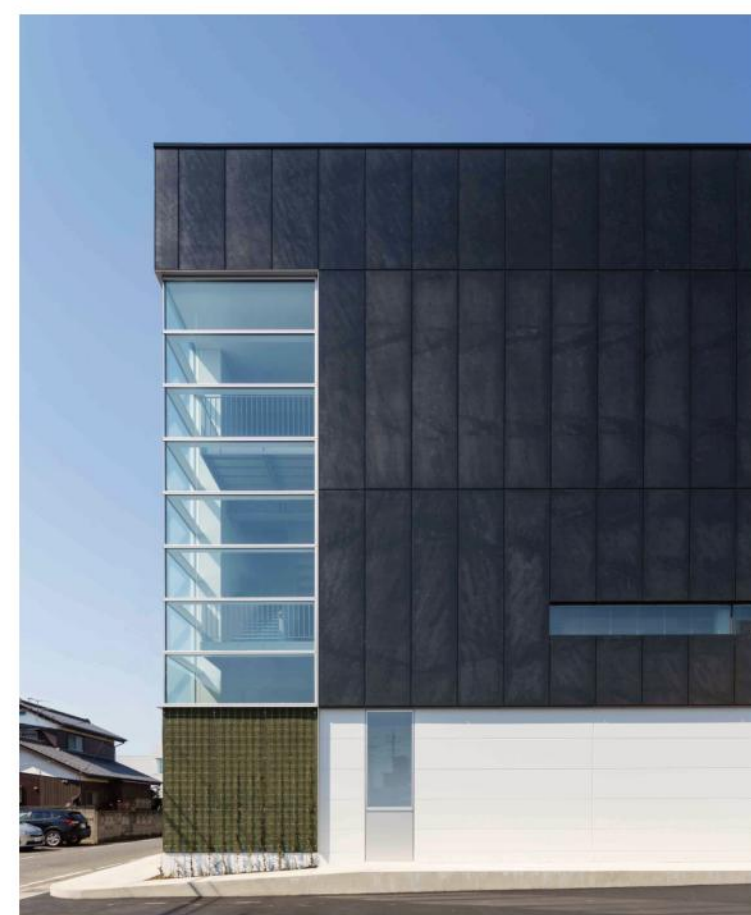


施設案内

3F

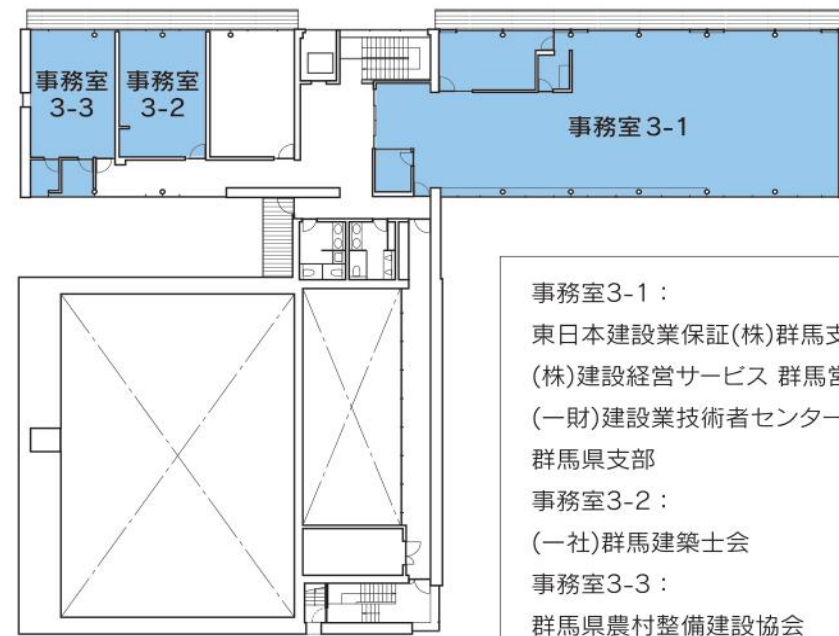


事務室3-1：
東日本建設業保証(株)群馬支店
(株)建設経営サービス 群馬営業所
(一財)建設業技術者センター
群馬県支部
事務室3-2：
(一社)群馬建築士会
事務室3-3：
群馬県農村整備建設協会

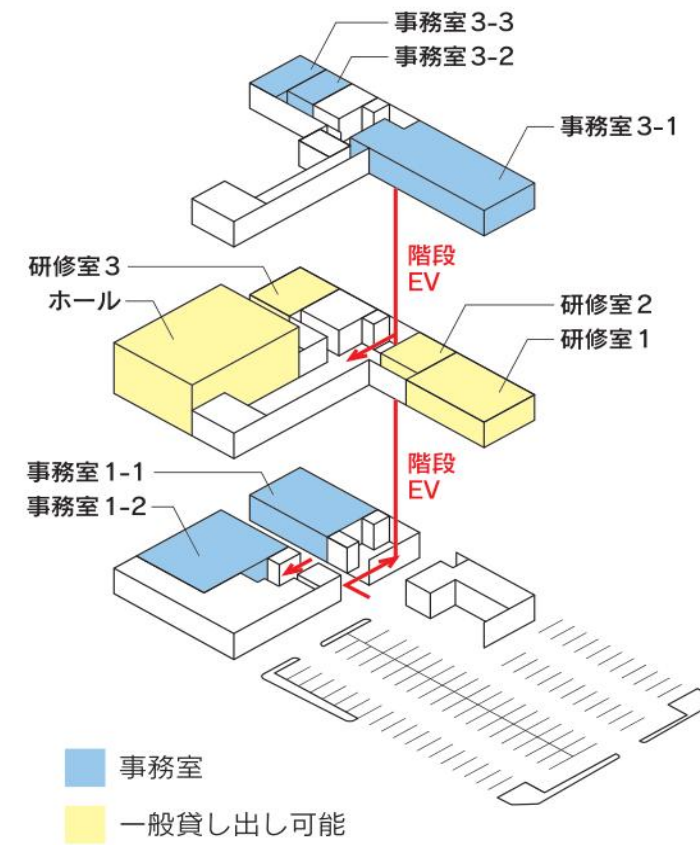


■ 事務室
■ 一般貸し出し可能

2F

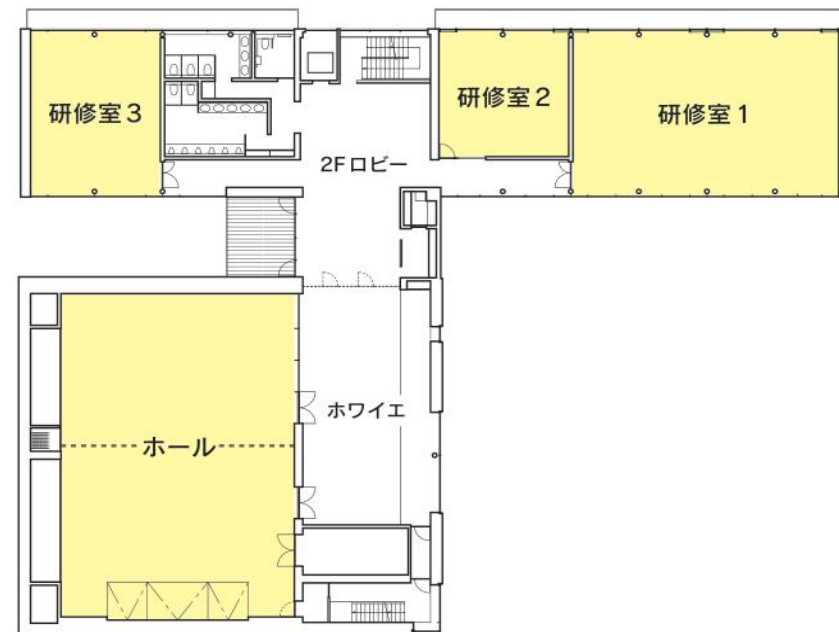


事務室1-1：
(一社)群馬県建設業協会 前橋支部
前橋地区建設業協会
事務室1-2：
(一社)群馬県建設業協会
(独法)勤労者退職金共済機構建設業退職金共済事業群馬県支部
群馬県火災類保安協会
群馬県建設事業協同組合
建設業労働災害防止協会群馬県支部

1F

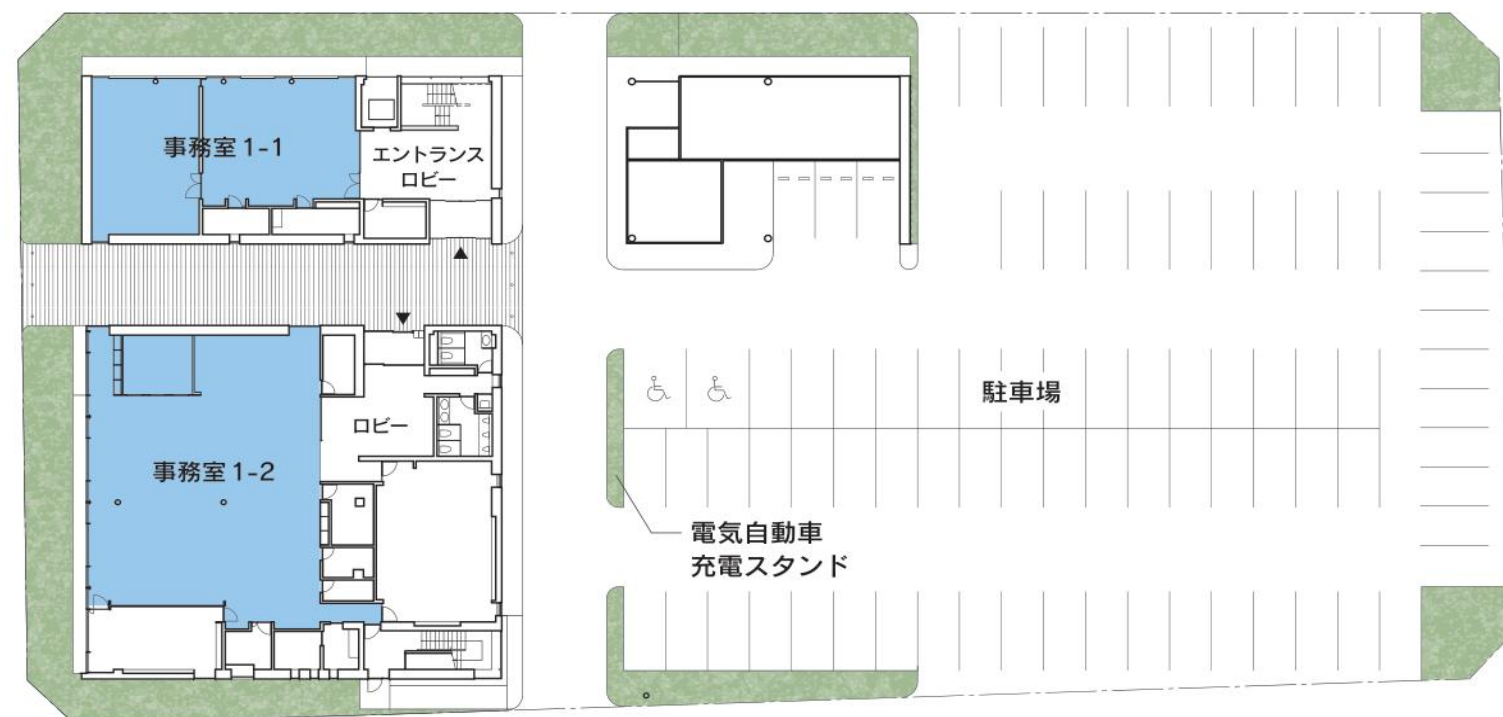


研修室1

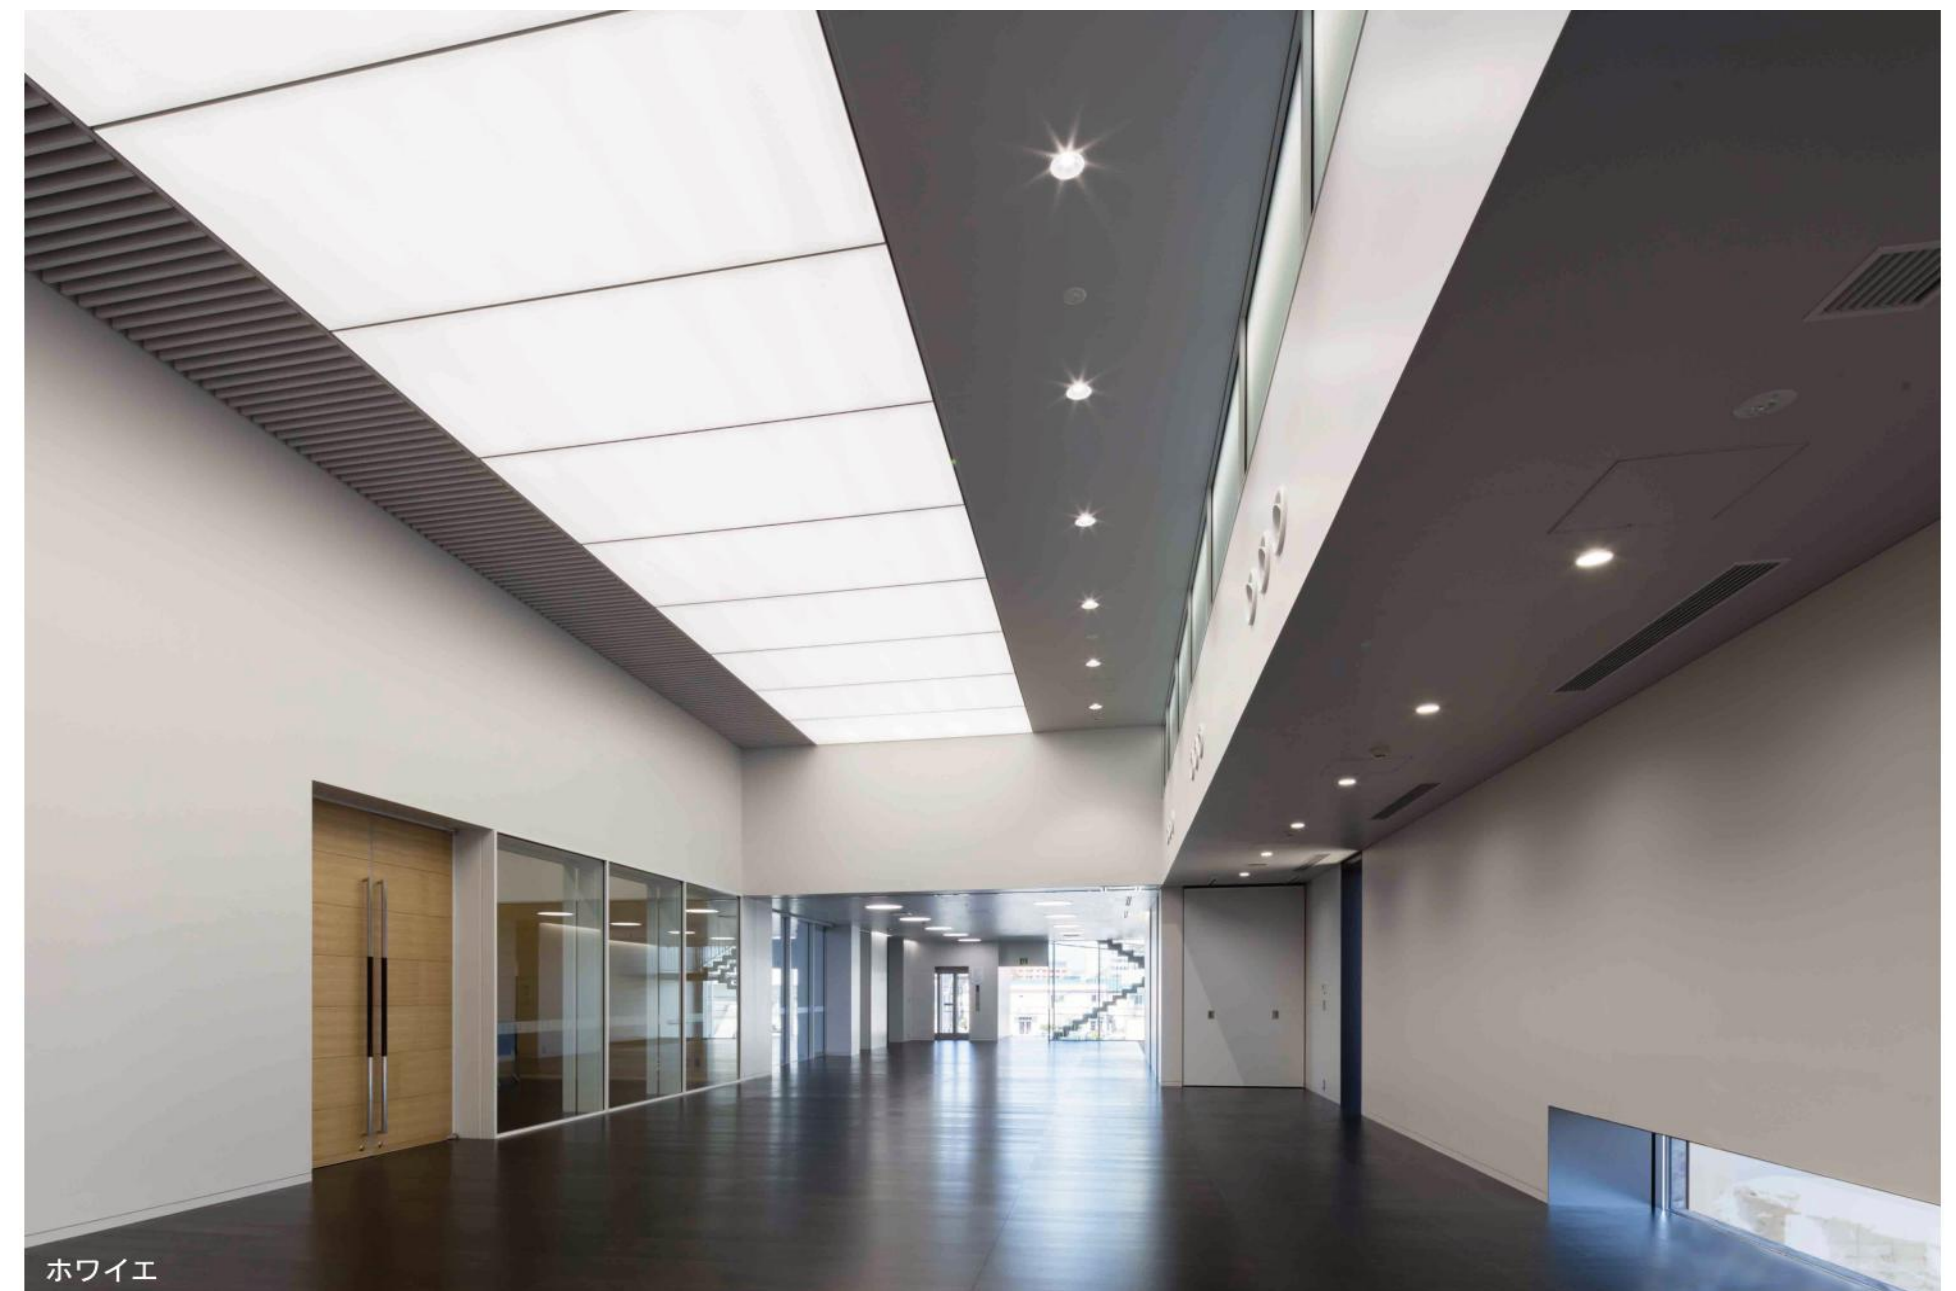

ロビー

貸し出しスペースの案内

	広さ	設備	コンセント	LAN
ホール	285㎡ (約200人収容)	天吊プロジェクターあり 昇降式スクリーン付 収納ステージあり 吊物ボタンあり マイク4本対応	㊦ …9箇所	㊬ …4箇所
研修室1	160㎡ (約80人収容)	マイク4本対応	㊦ …12箇所	㊬ …6箇所
研修室2	63㎡ (約20人収容)		㊦ …7箇所	㊬ …3箇所
研修室3	80㎡ (約40人収容)	マイク4本対応	㊦ …8箇所	㊬ …4箇所

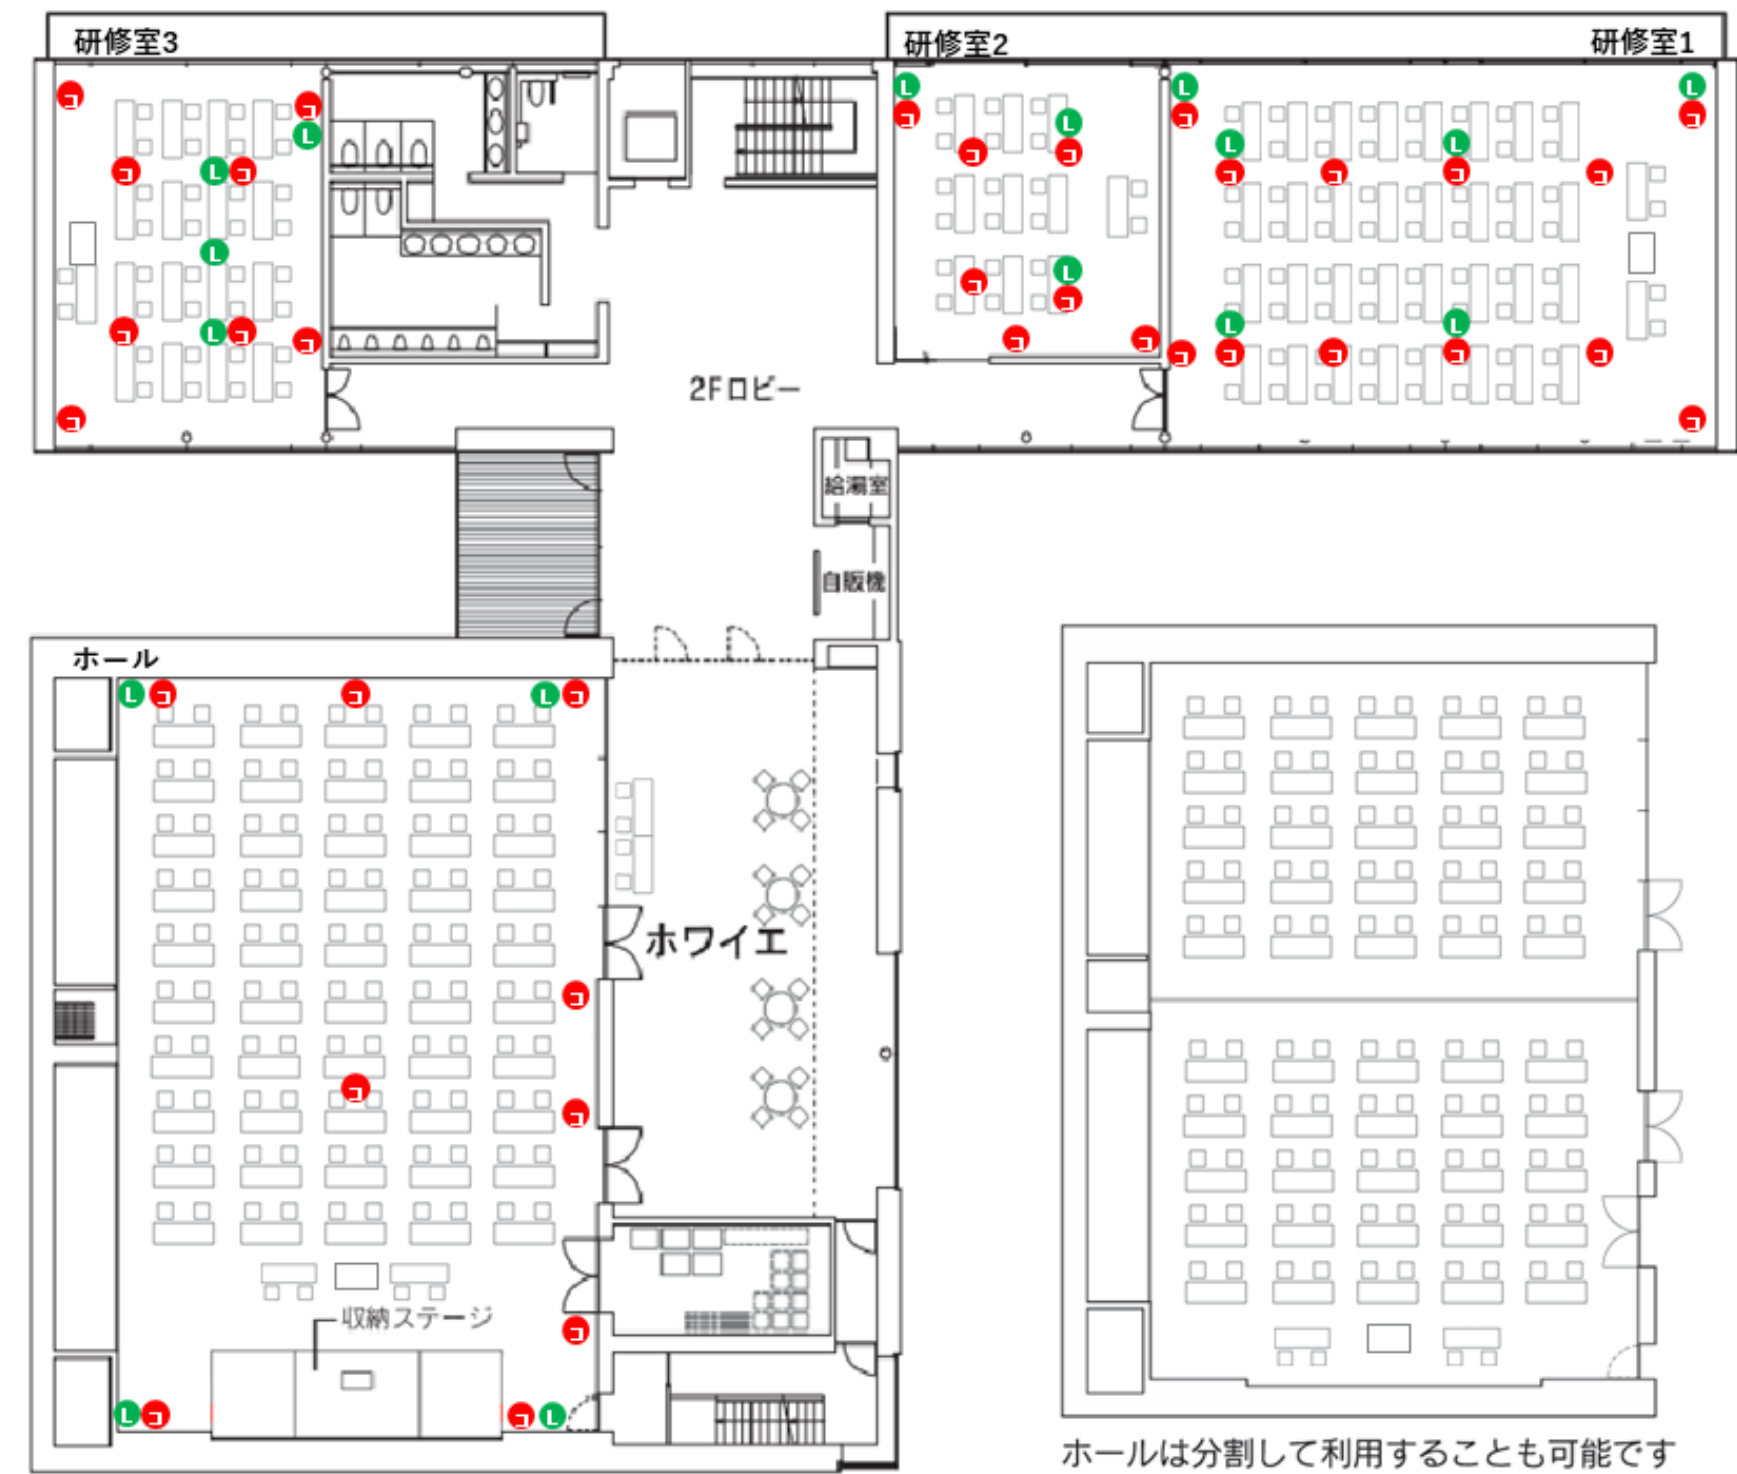

ホールは分割して利用することも可能です



ホール



ホール



2Fロビー



研修室 2



研修室 3